Schéma dopravního značení: DETAIL 1 - přechodná úprava SDZ, úplná uzavírka ulice Řevnická v Letech

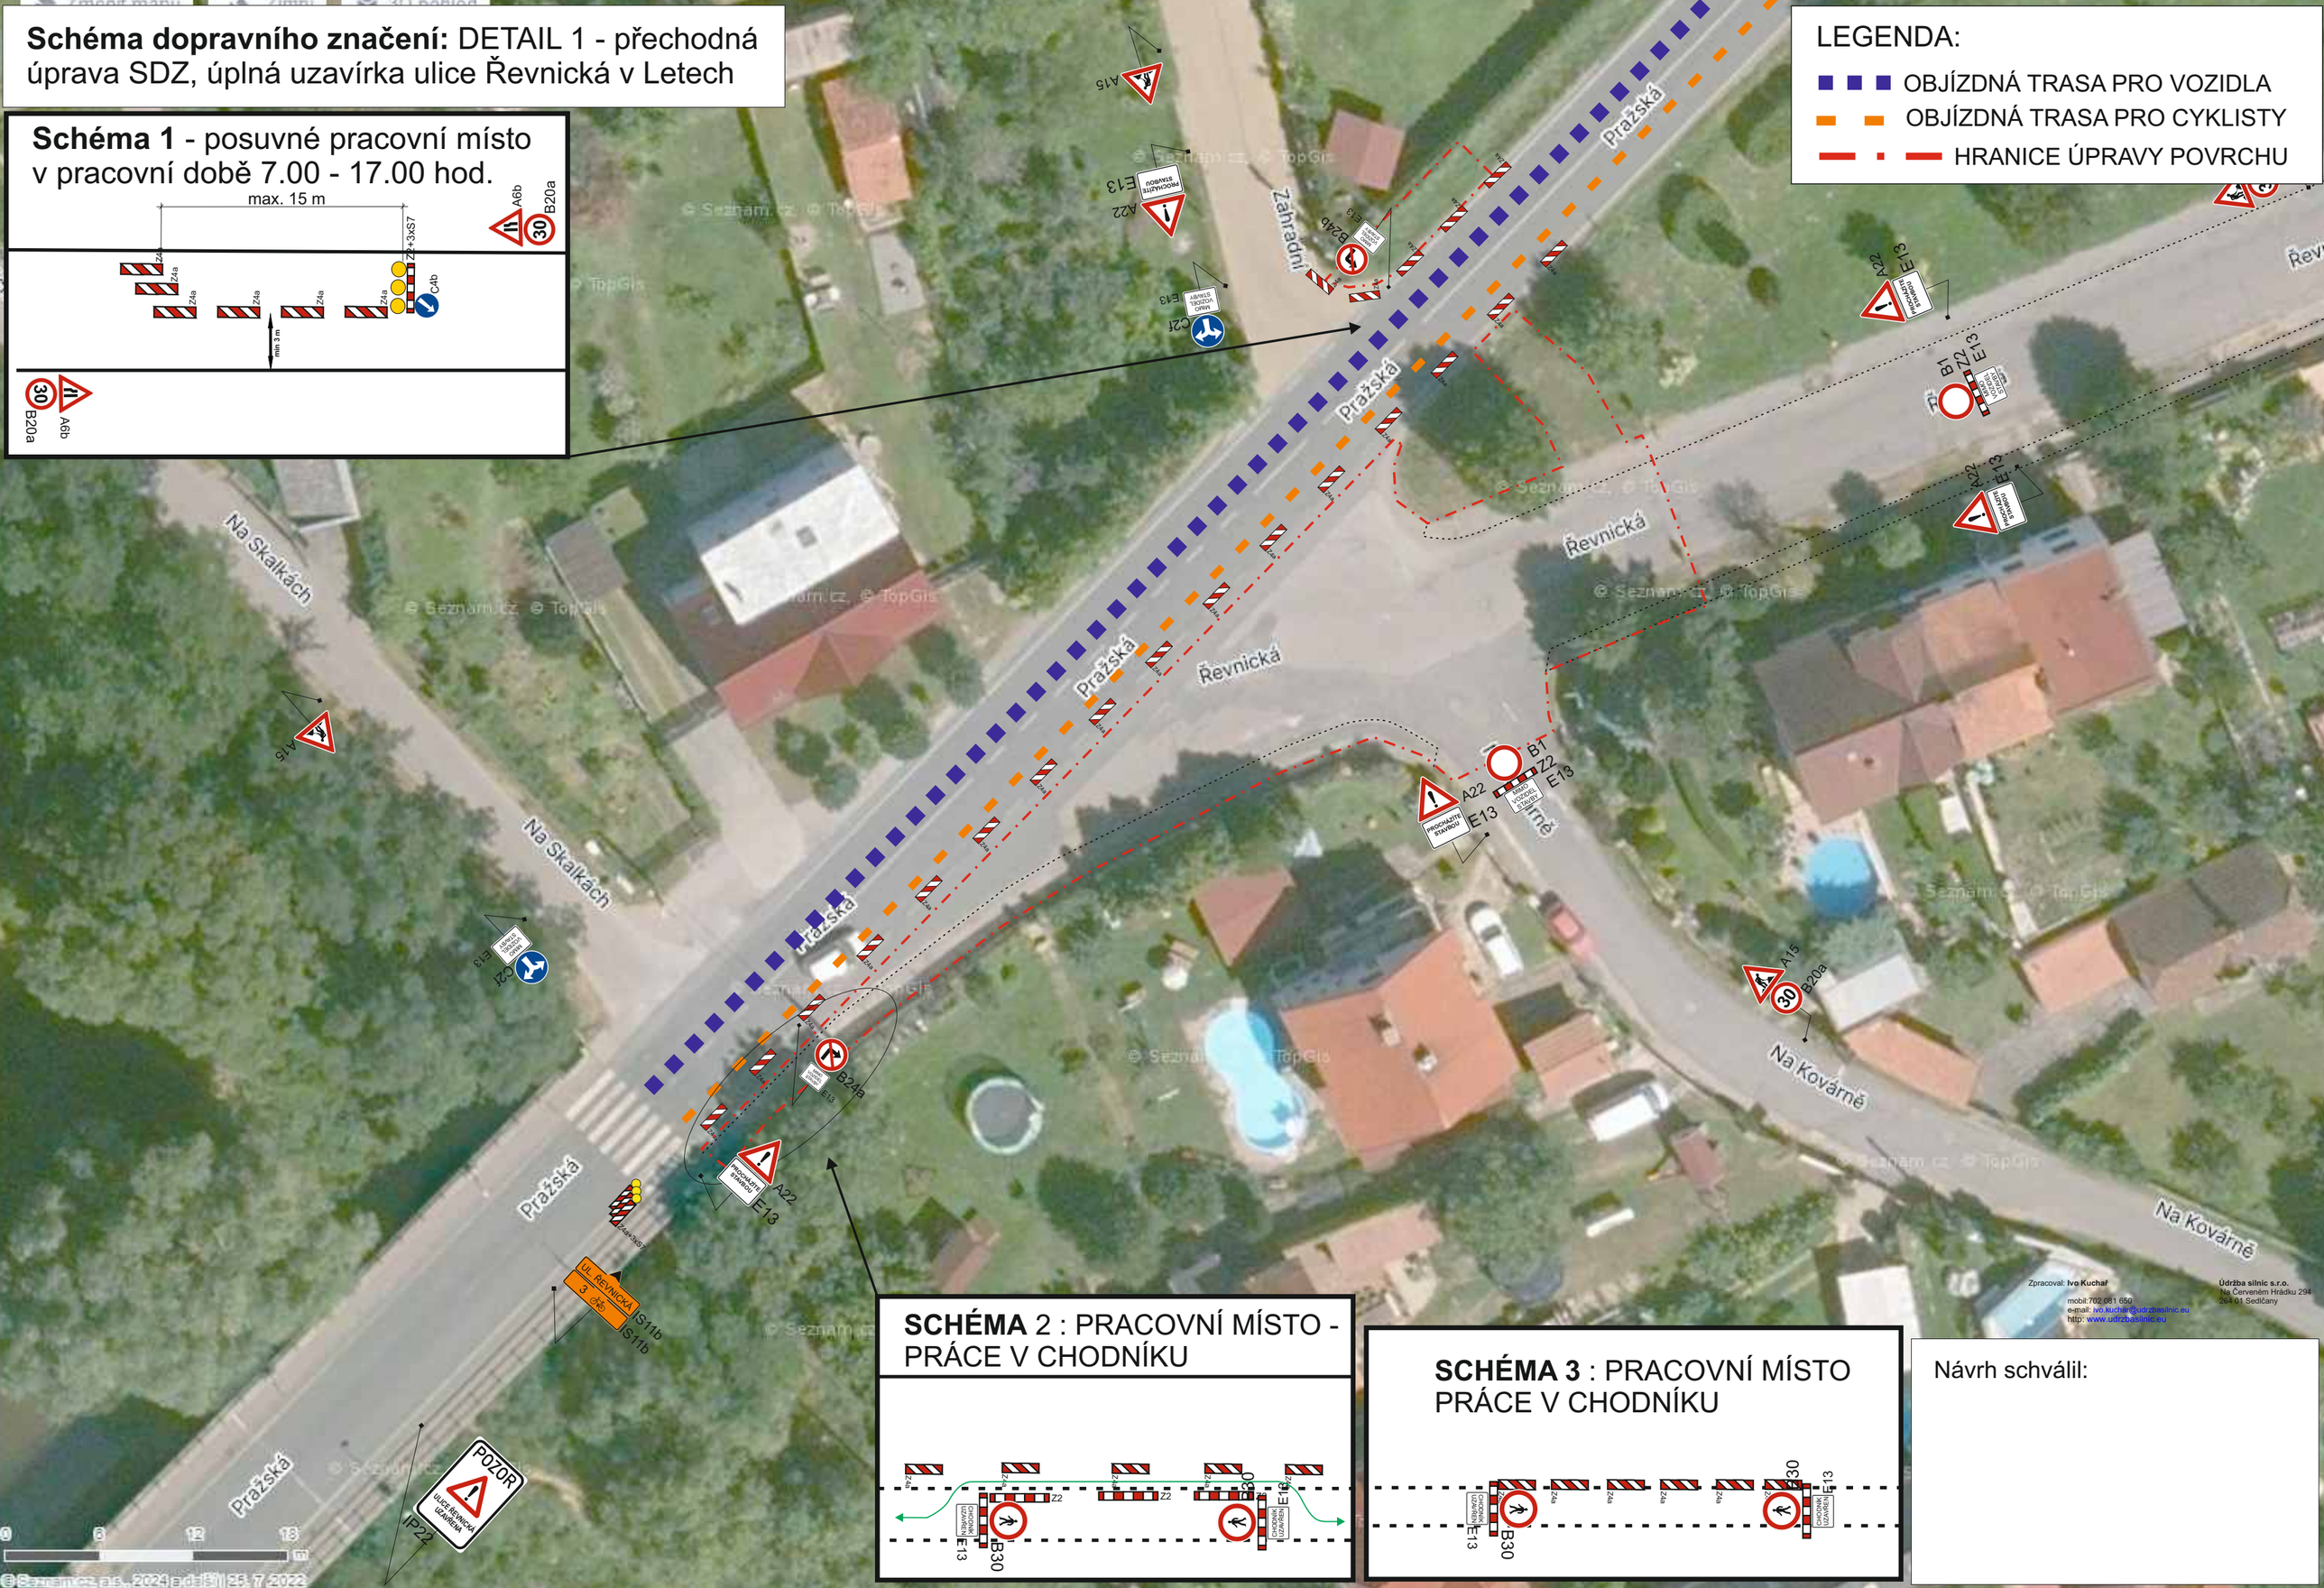

Schéma 1 - posuvné pracovní místo v pracovní době 7.00 - 17.00 hod.

SCHÉMA 2 : PRACOVNÍ MÍSTO - PRÁCE V CHODNÍKU

SCHÉMA 3 : PRACOVNÍ MÍSTO PRÁCE V CHODNÍKU

Návrh schválil: