


**Schéma dopravního značení: přechodná úprava SDZ, dopravní omezení v ulici Pražská v Letech a v Řevnicích a úplná uzavírka ulice Řevnická v Letech**

**LEGENDA:**

- ■ ■ OBJÍZDNÁ TRASA PRO VOZIDLA

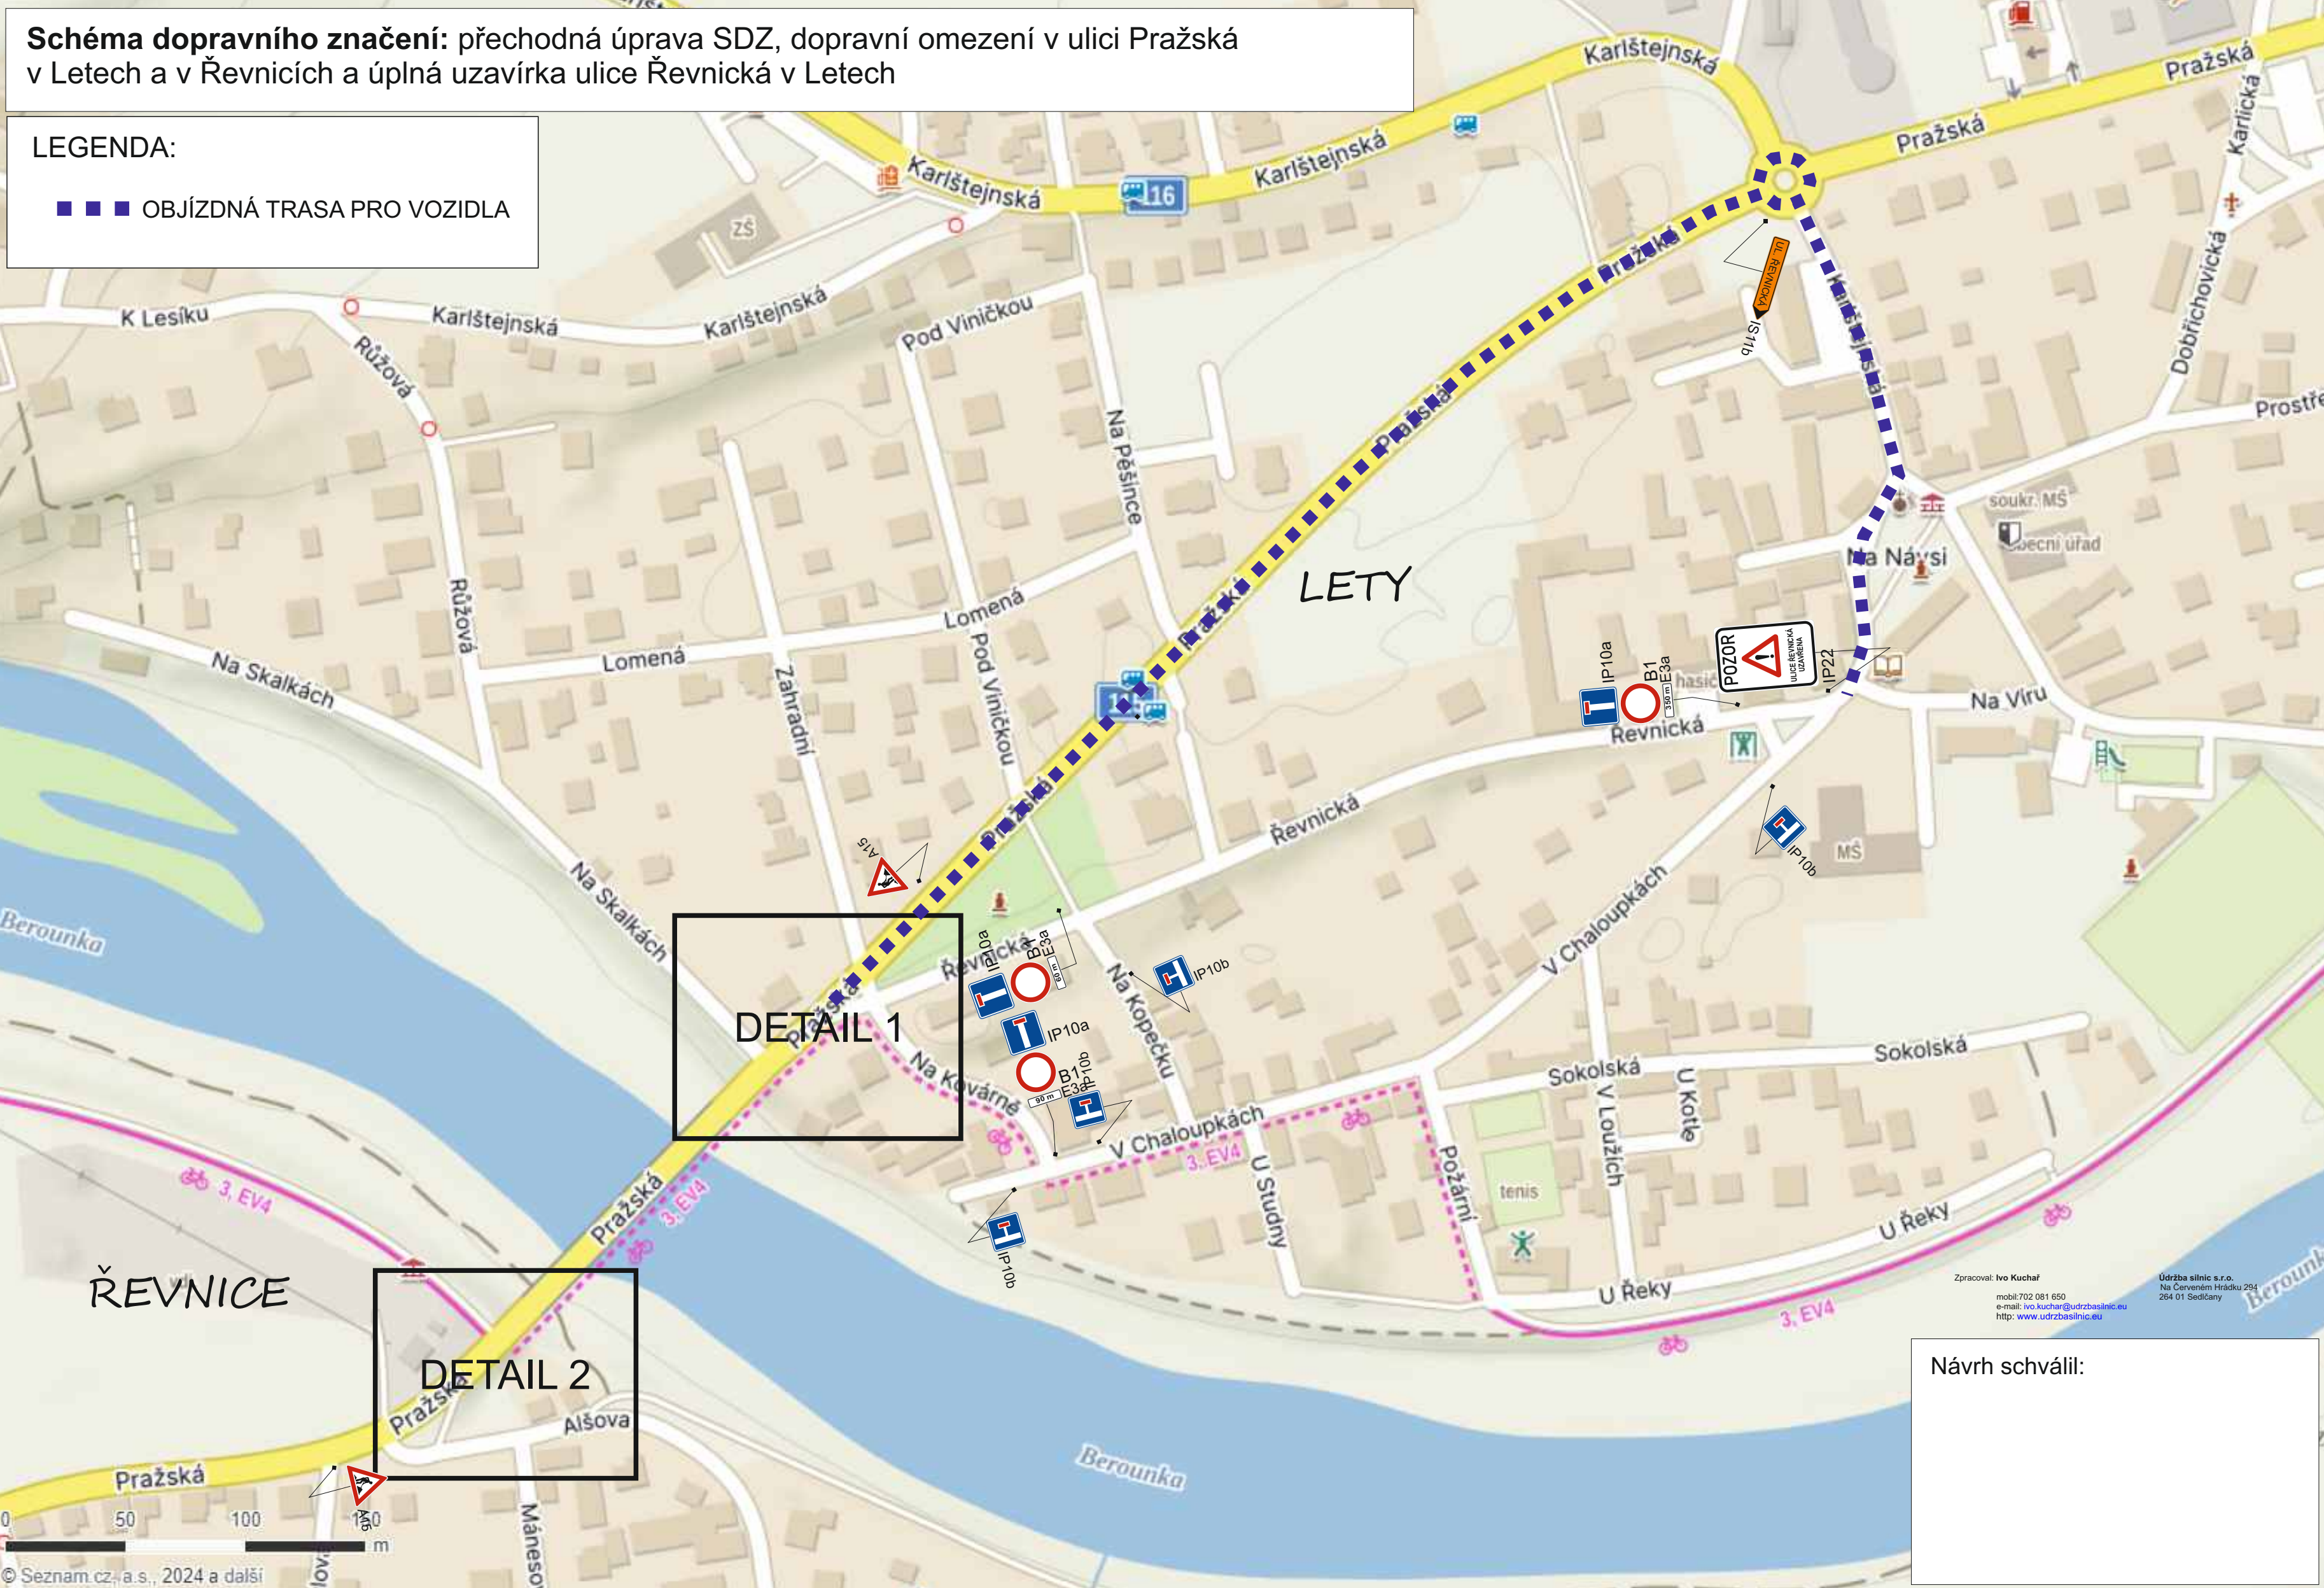

Zpracoval: Ivo Kuchař  
mobil: 702 081 650  
e-mail: ivo.kuchar@udrzbasilnic.eu  
http: www.udrzbasilnic.eu

Údržba silnic s.r.o.  
Na Červeném Hrádku 294  
264 01 Sedčany

Návrh schválil: